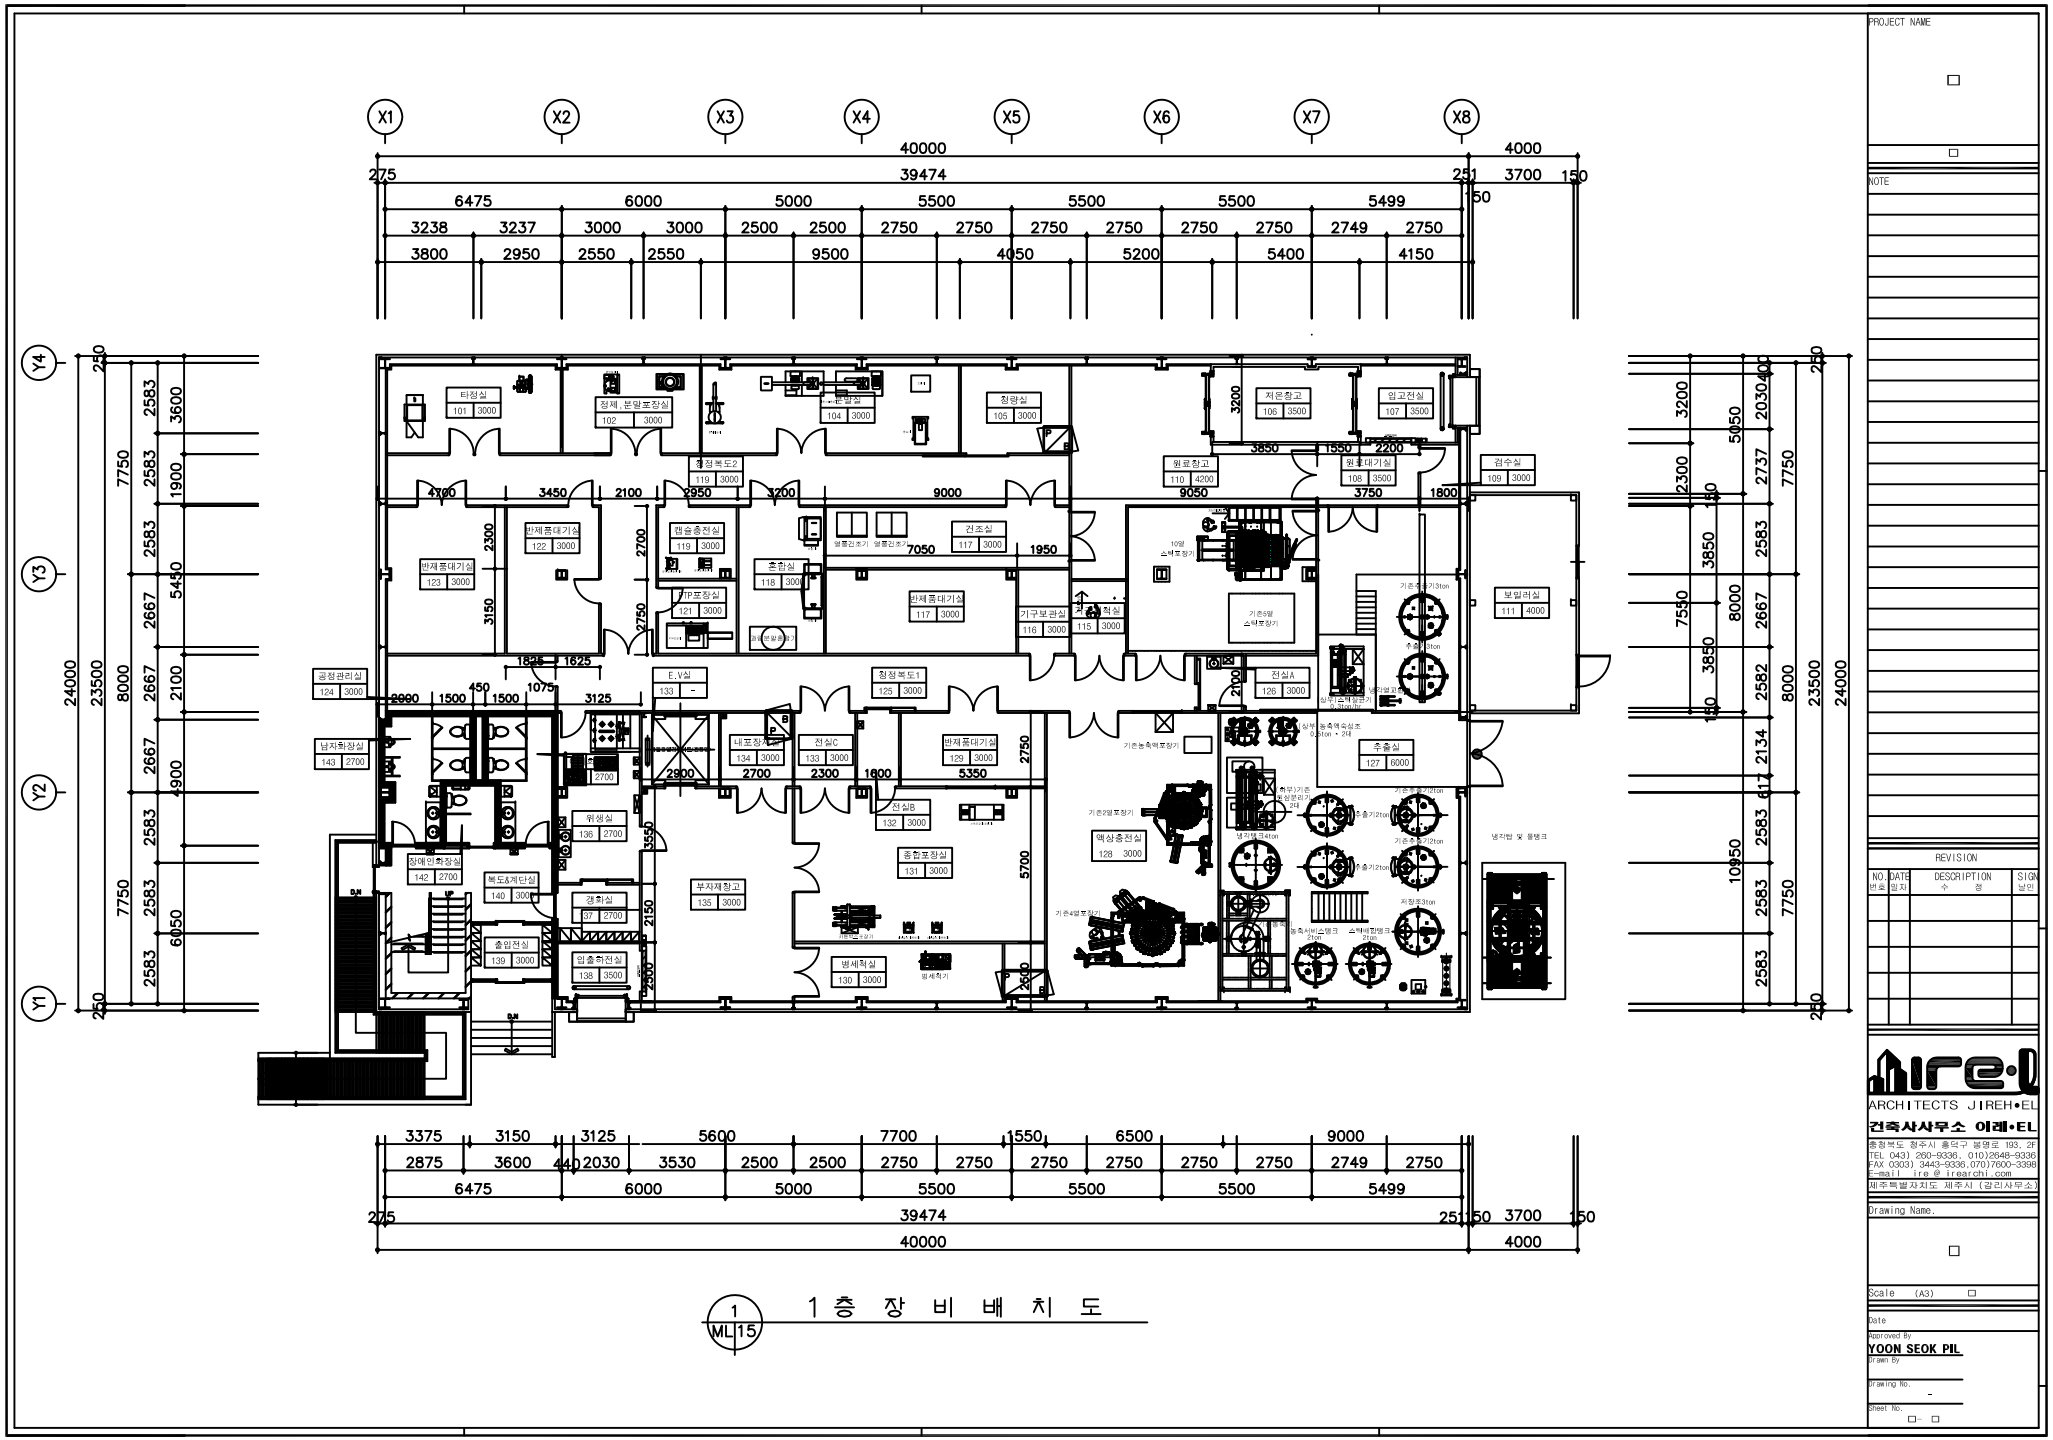

1 ML15 1층 장비배치도

PROJECT NAME

NOTE

REVISION			
NO. 번호	DATE 일자	DESCRIPTION 수 정	SIGN 날인

ARCHITECTS JIREH•EL
건축사사무소 이레•EL
충청북도 청주시 흥덕구 봉명로 193, 2F
TEL 043) 260-9336, 010)2648-9336
FAX 0303) 3443-9336,070)7600-3398
E-mail ire@ireelchi.com
제주특별자치도 제주시 (갈리사무소)

Drawing Name.

Scale (A3)

Date

Approved By
YOON SEOK PIL

Drawn By

Drawing No.
-

Sheet No.